


玄関

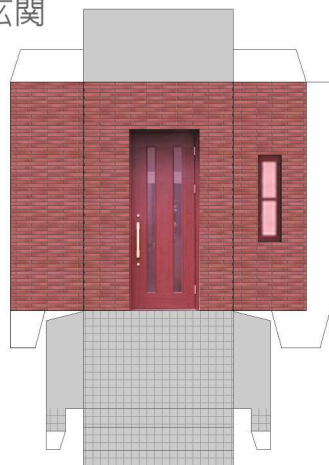


制作日を記入し切り取って建物内側に貼り付けます。


モデルNo.002 Ver 2.1 (縮尺1/100)
延床面積 140.74㎡ 間取り 4LDK
制作日 年 月 日
著作 Tokaworks (tokaworks.rdy.jp)




屋根伏図（この図に従い屋根を組み立てます）

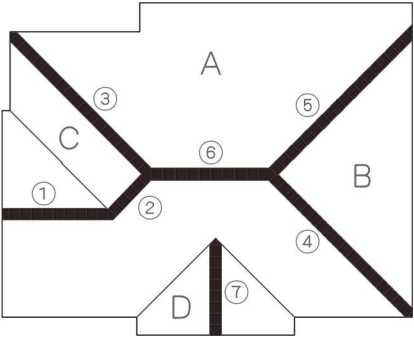

棟瓦

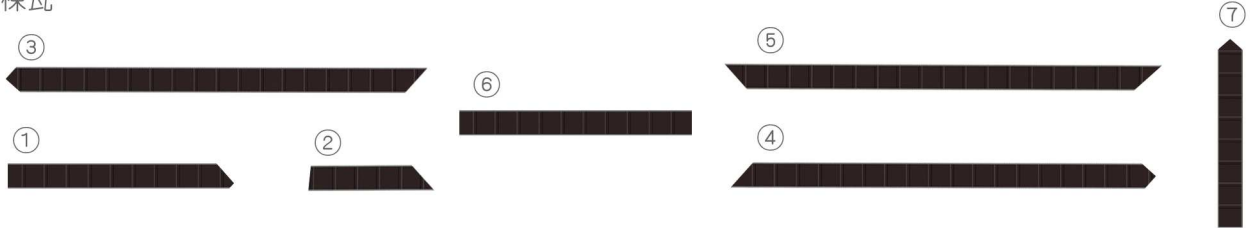

屋根-A

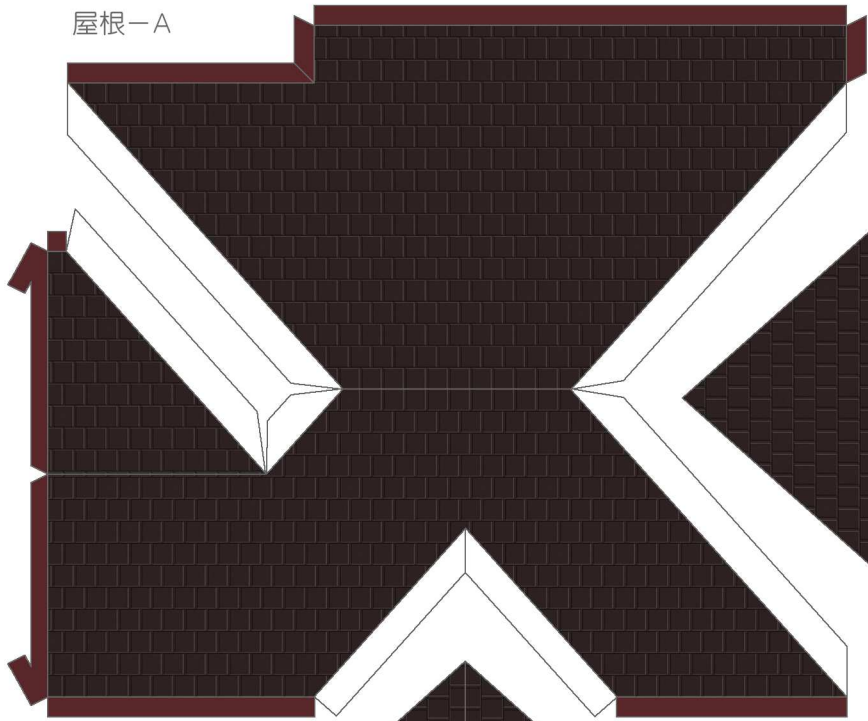


屋根-B




バルコニー



屋根-C

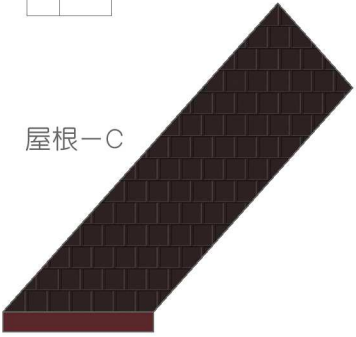

屋根-D

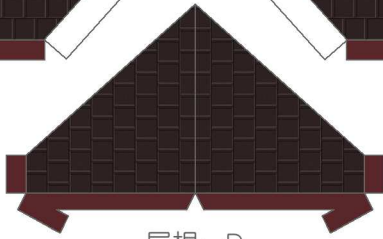

↑ 軒の出
↓ 軒の出
← 軒の出
→ 軒の出

棟瓦
予備



玄関（予備）

